


PIANTA PIANO TERRENO scala 1:50

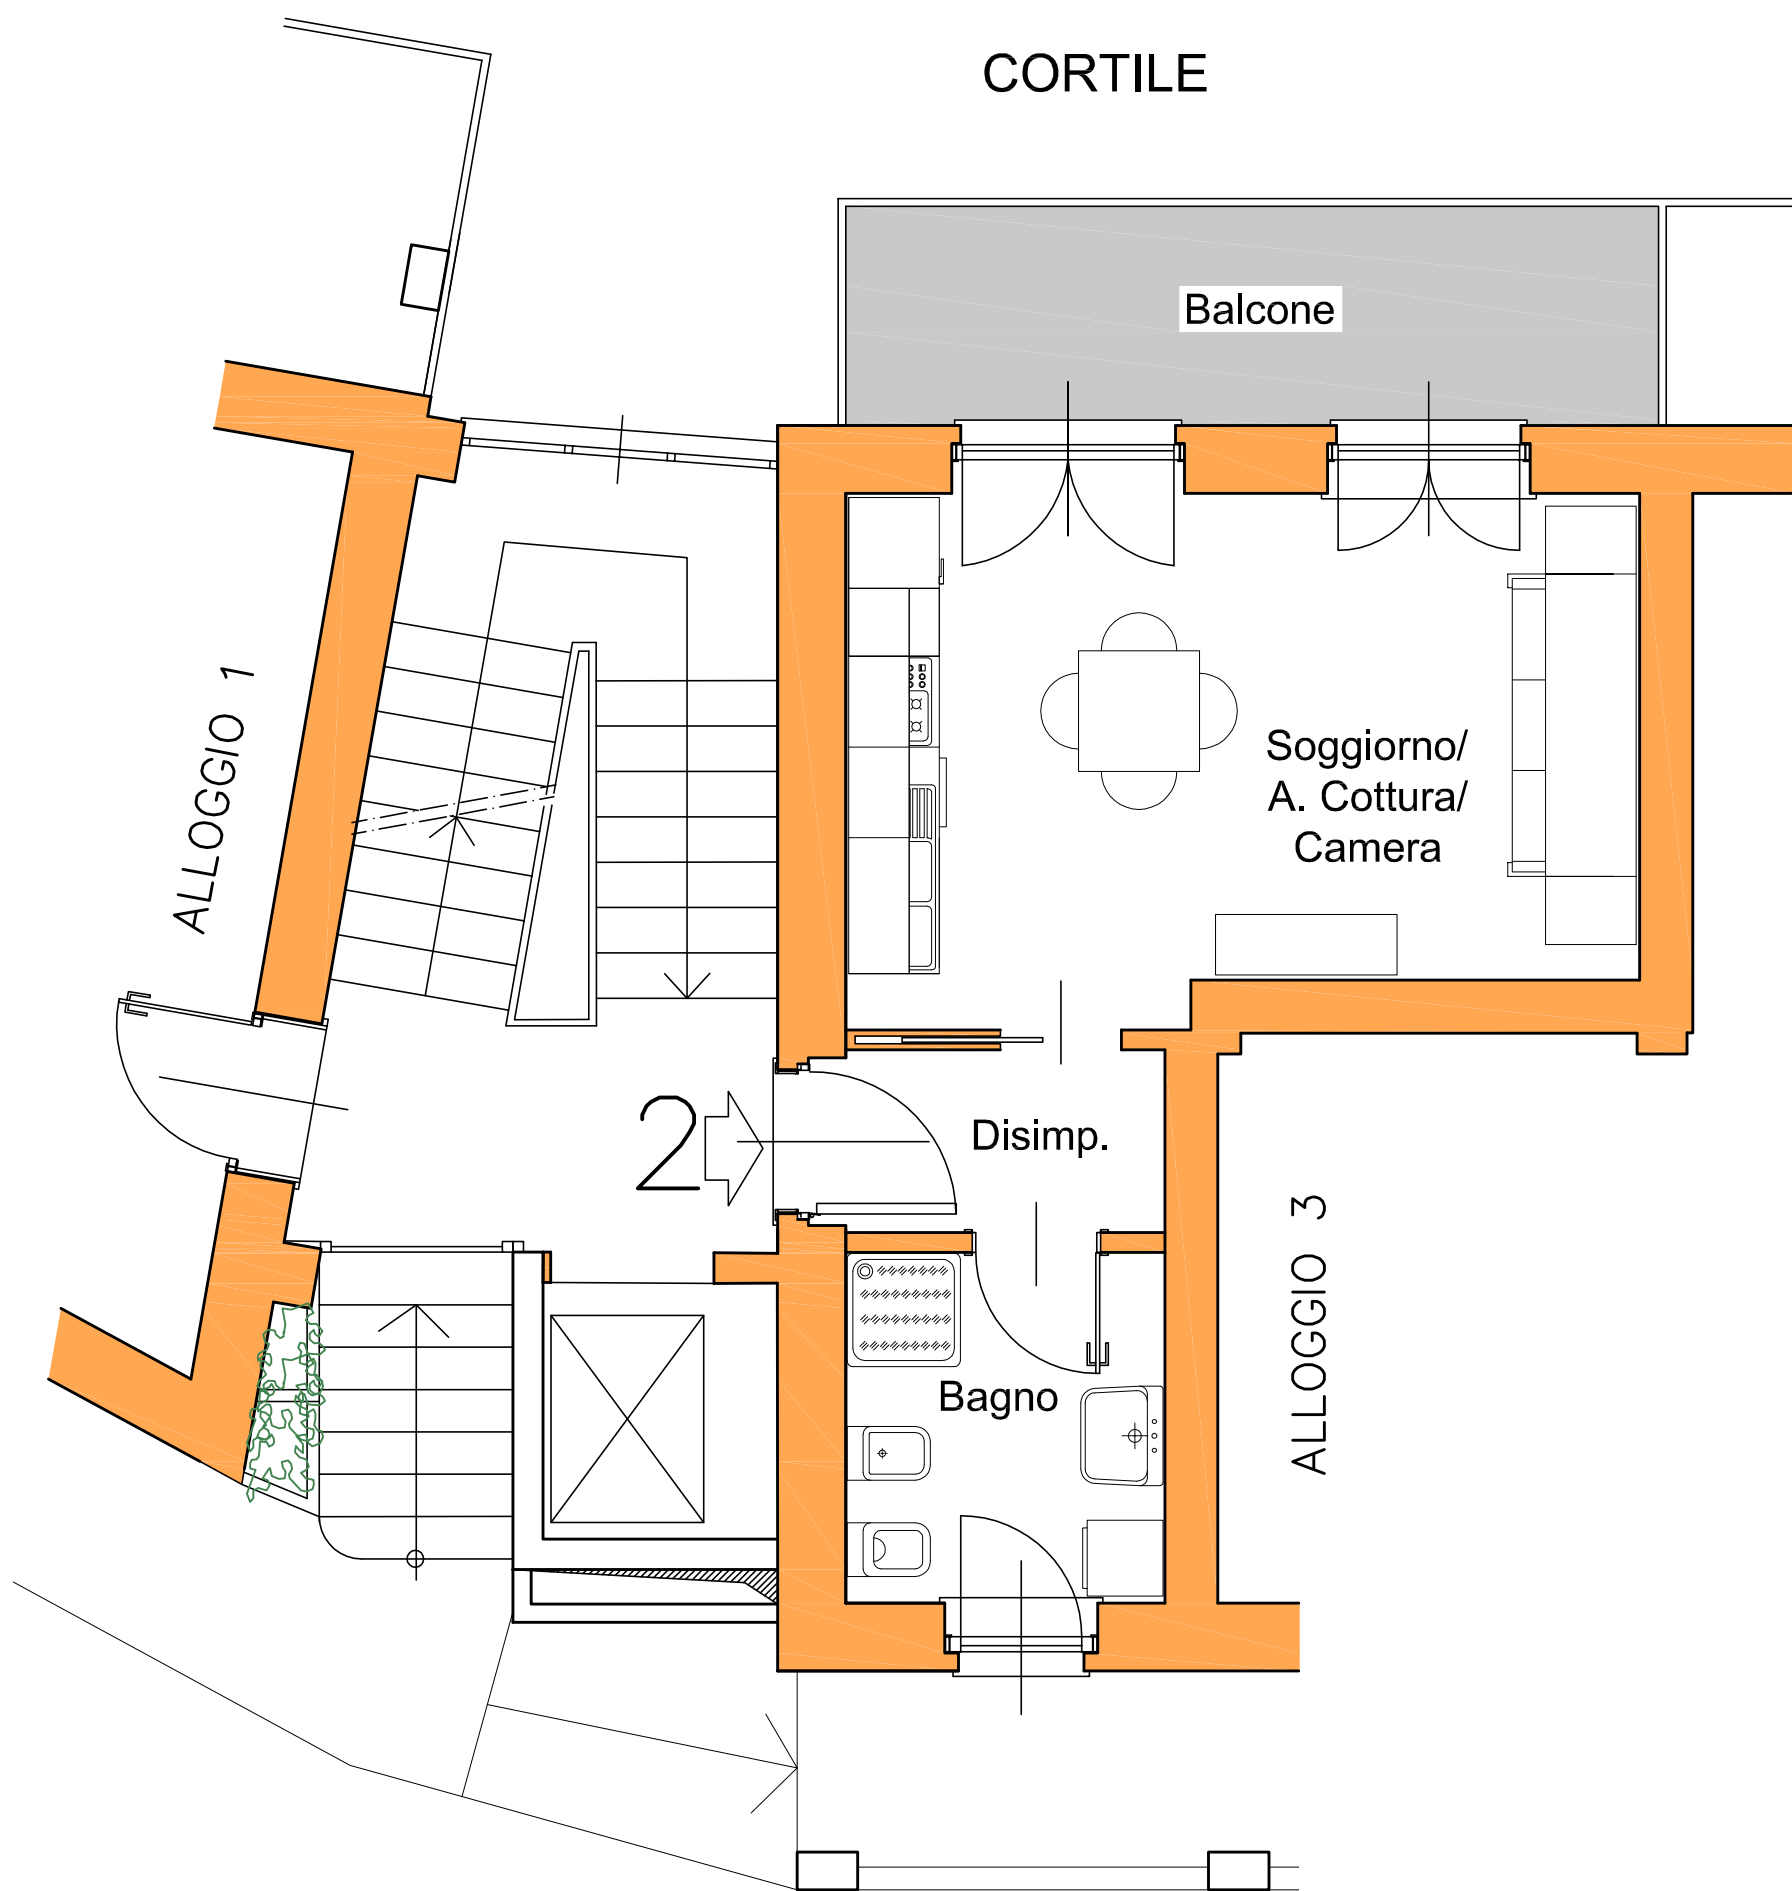

CLASSE ENERGETICA "A+"



VIA BIANCIOTTO

IMMOBILI DI QUALITA' AD ALTA EFFICIENZA ENERGETICA