
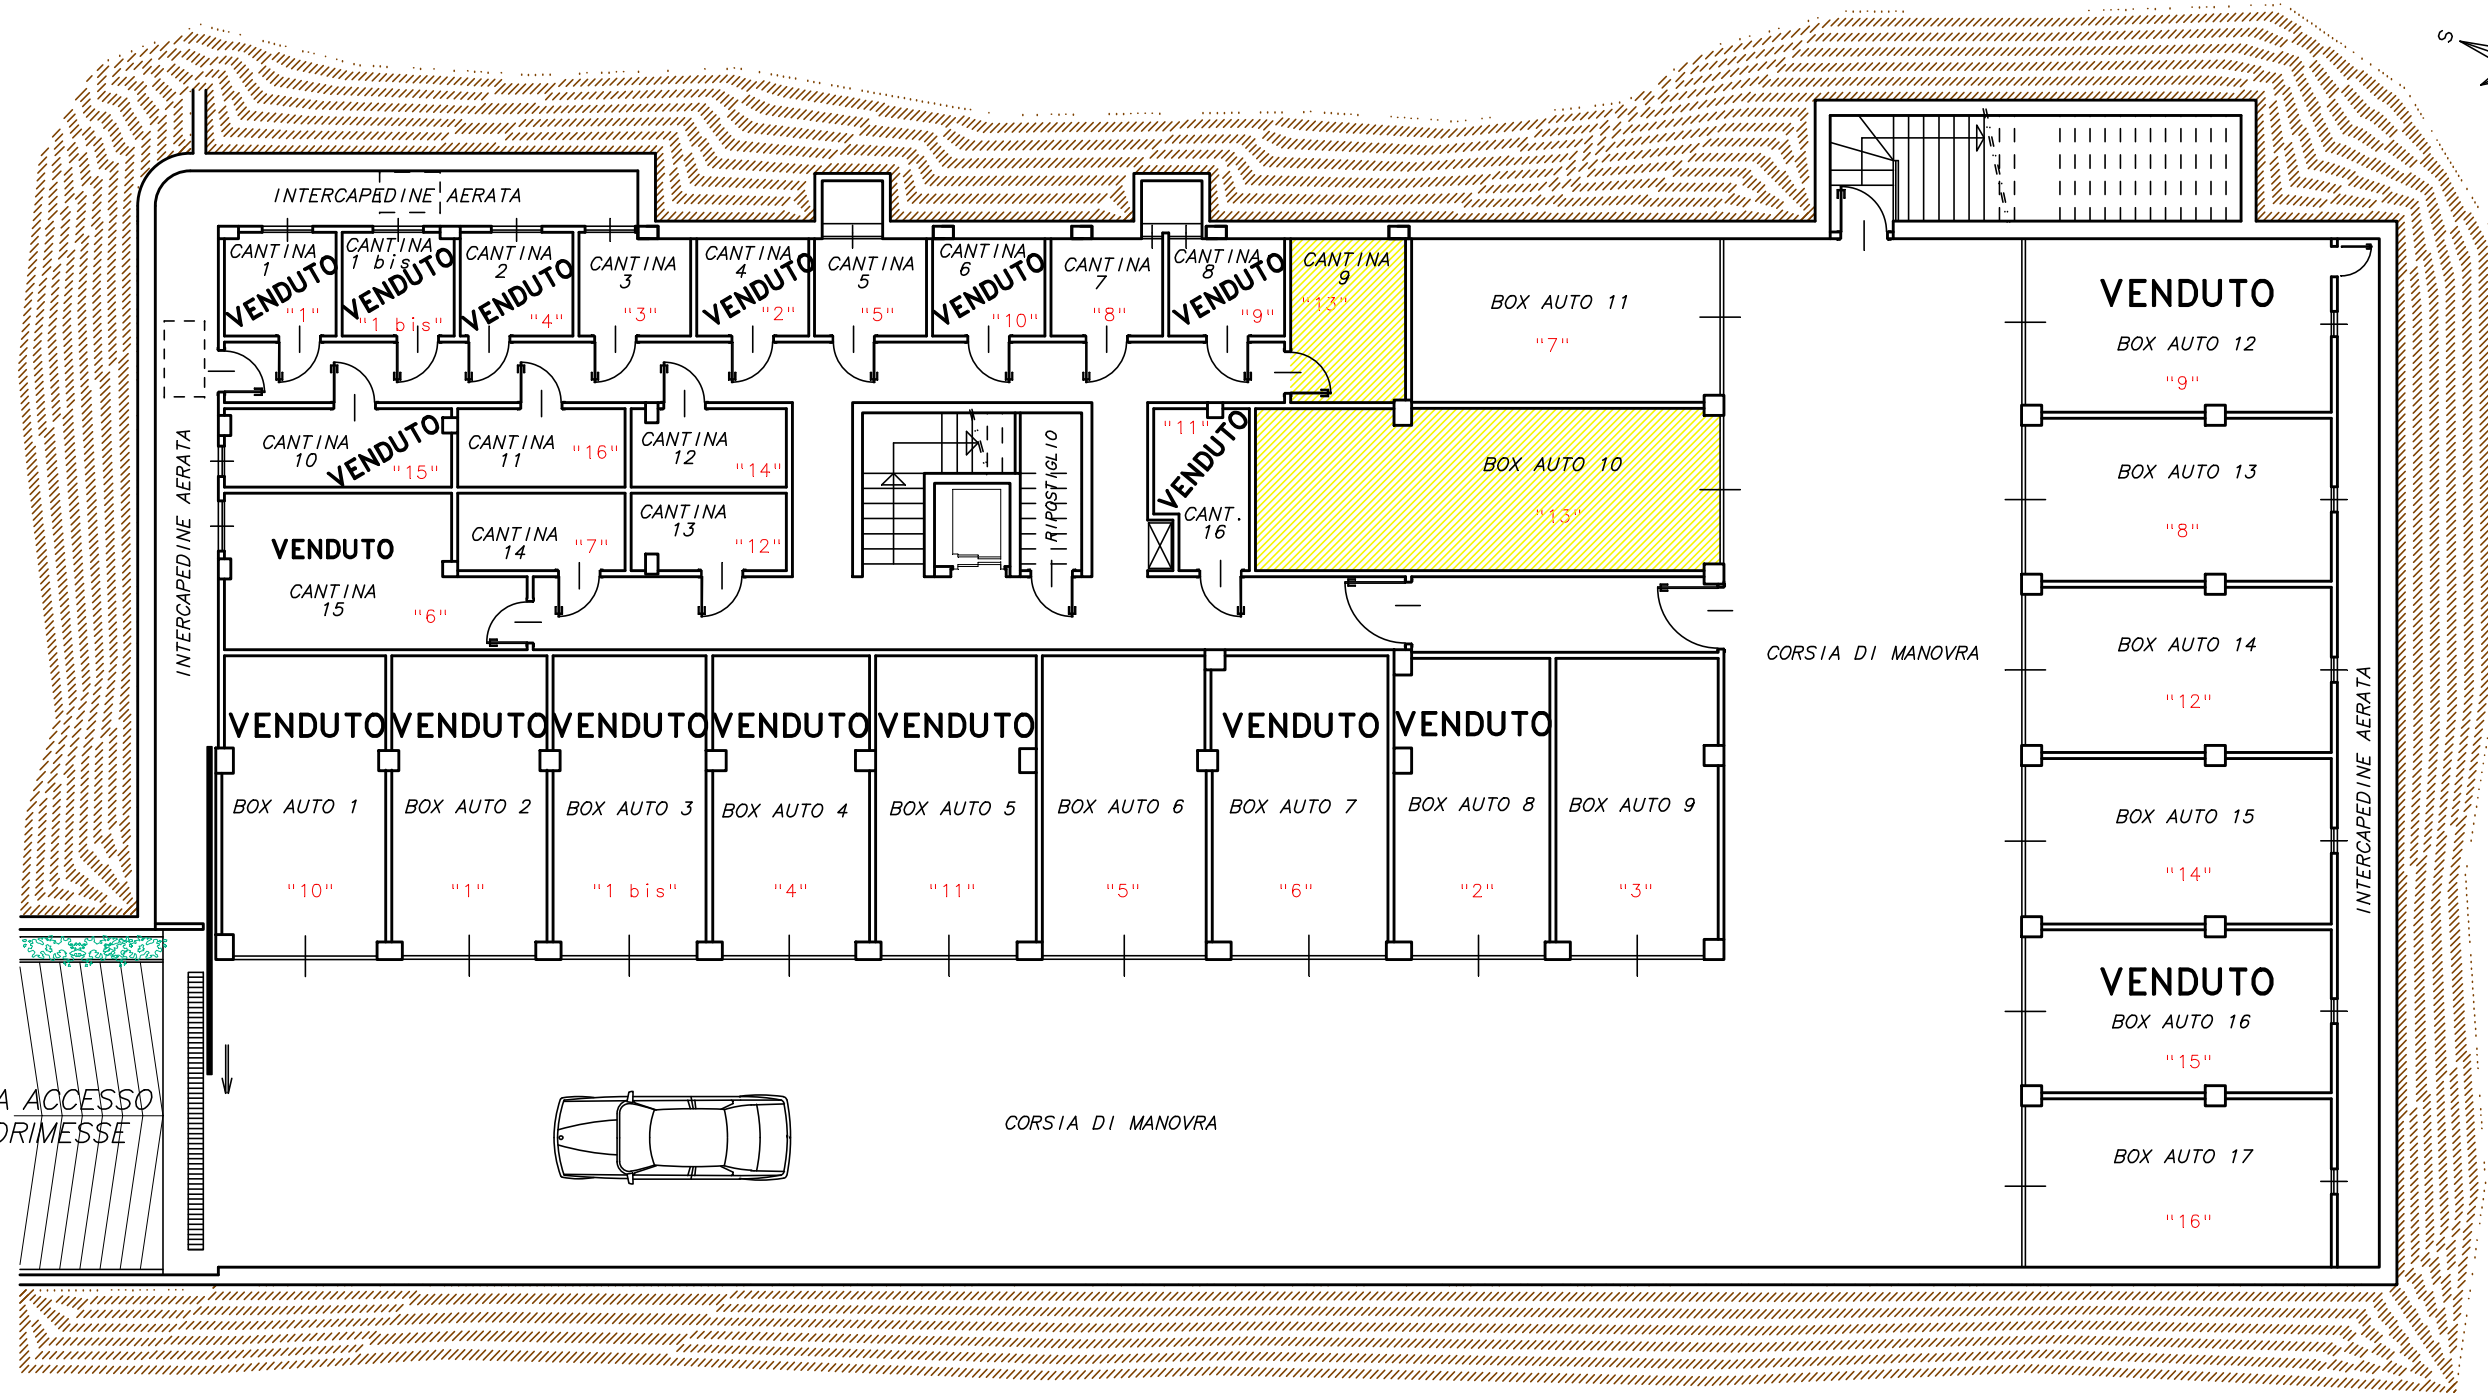


La presente planimetria è puramente indicativa  
ST- 27.01.2016

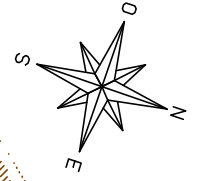

**RESIDENZA "IL VANDALINO"**  
**TORRE PELLICE (TO) - CORSO J. LOMBARDINI N. 44**  
**PIANTA PIANO INTERRATO - scala 1:150**