



VILLAR PEROSA (TO) - VIA BIANCIOTTO

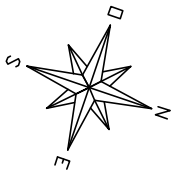

PIANTA PIANO TERRENO scala 1:50

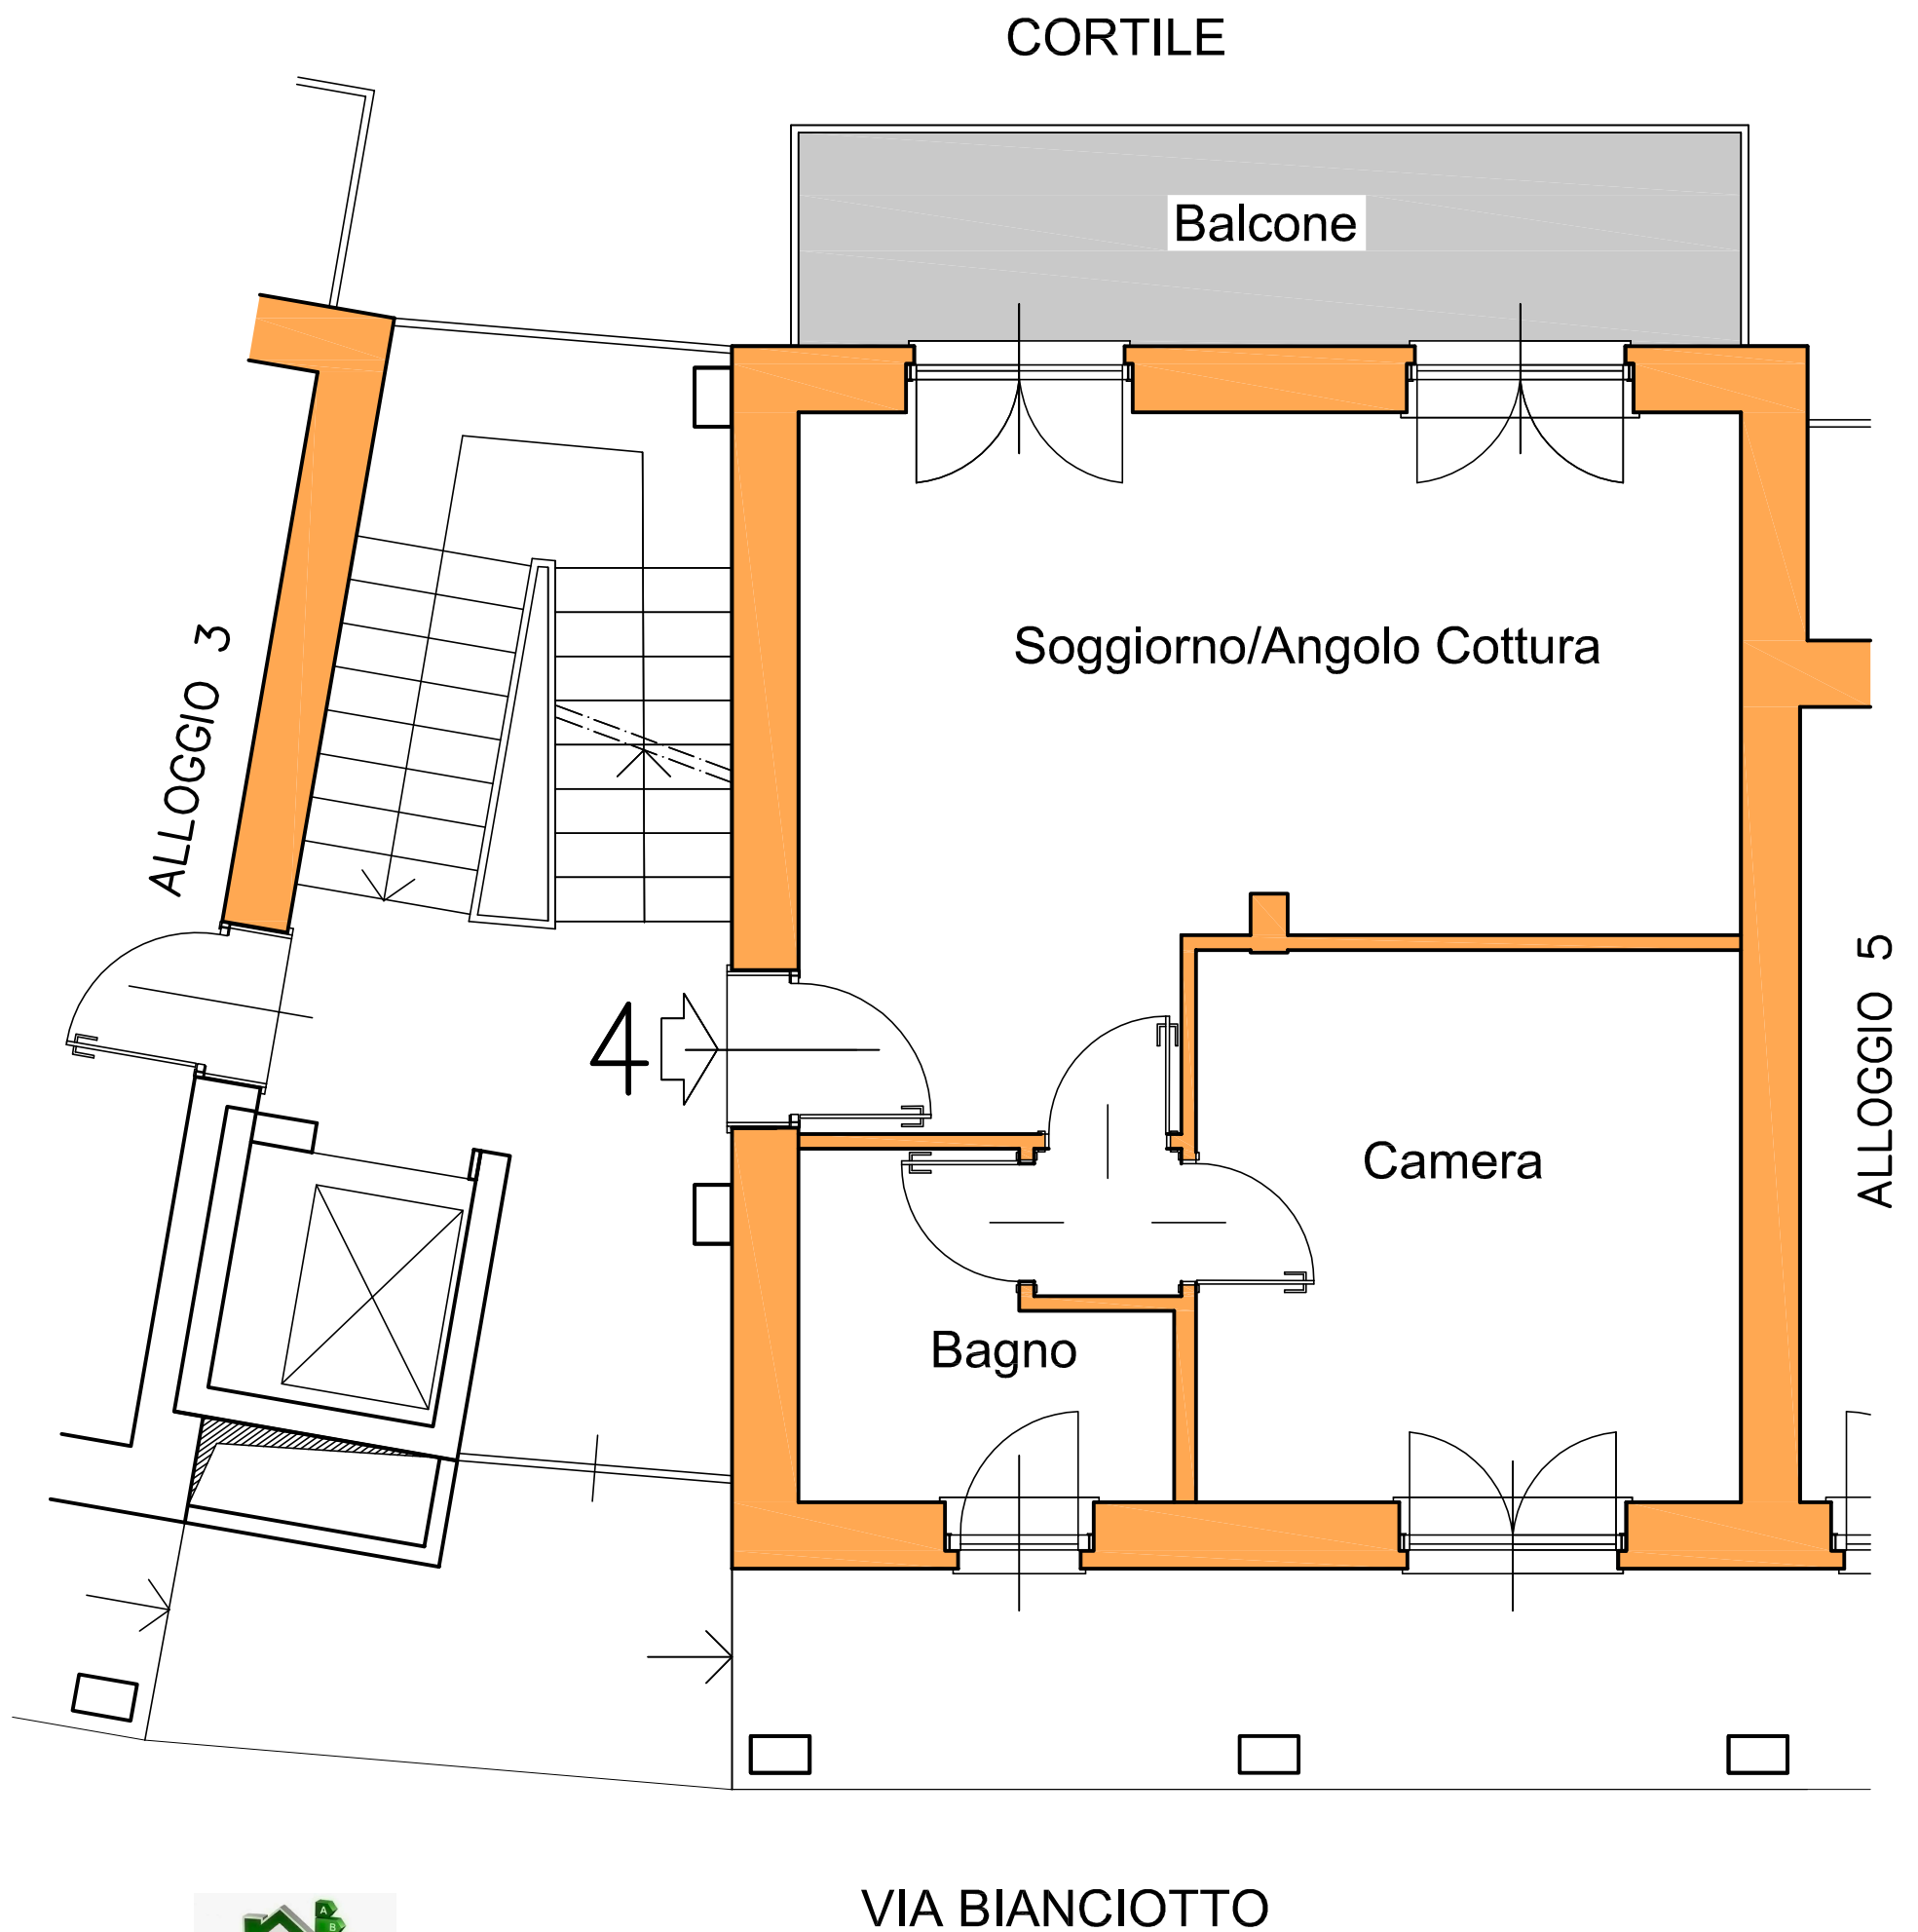

CLASSE
ENERGETICA "A+"
I.P.E.G. 23,043 kWh/m²

La presente planimetria è puramente indicativa
maggio 2018