


PIANTA PIANO PRIMO

scala 1:50

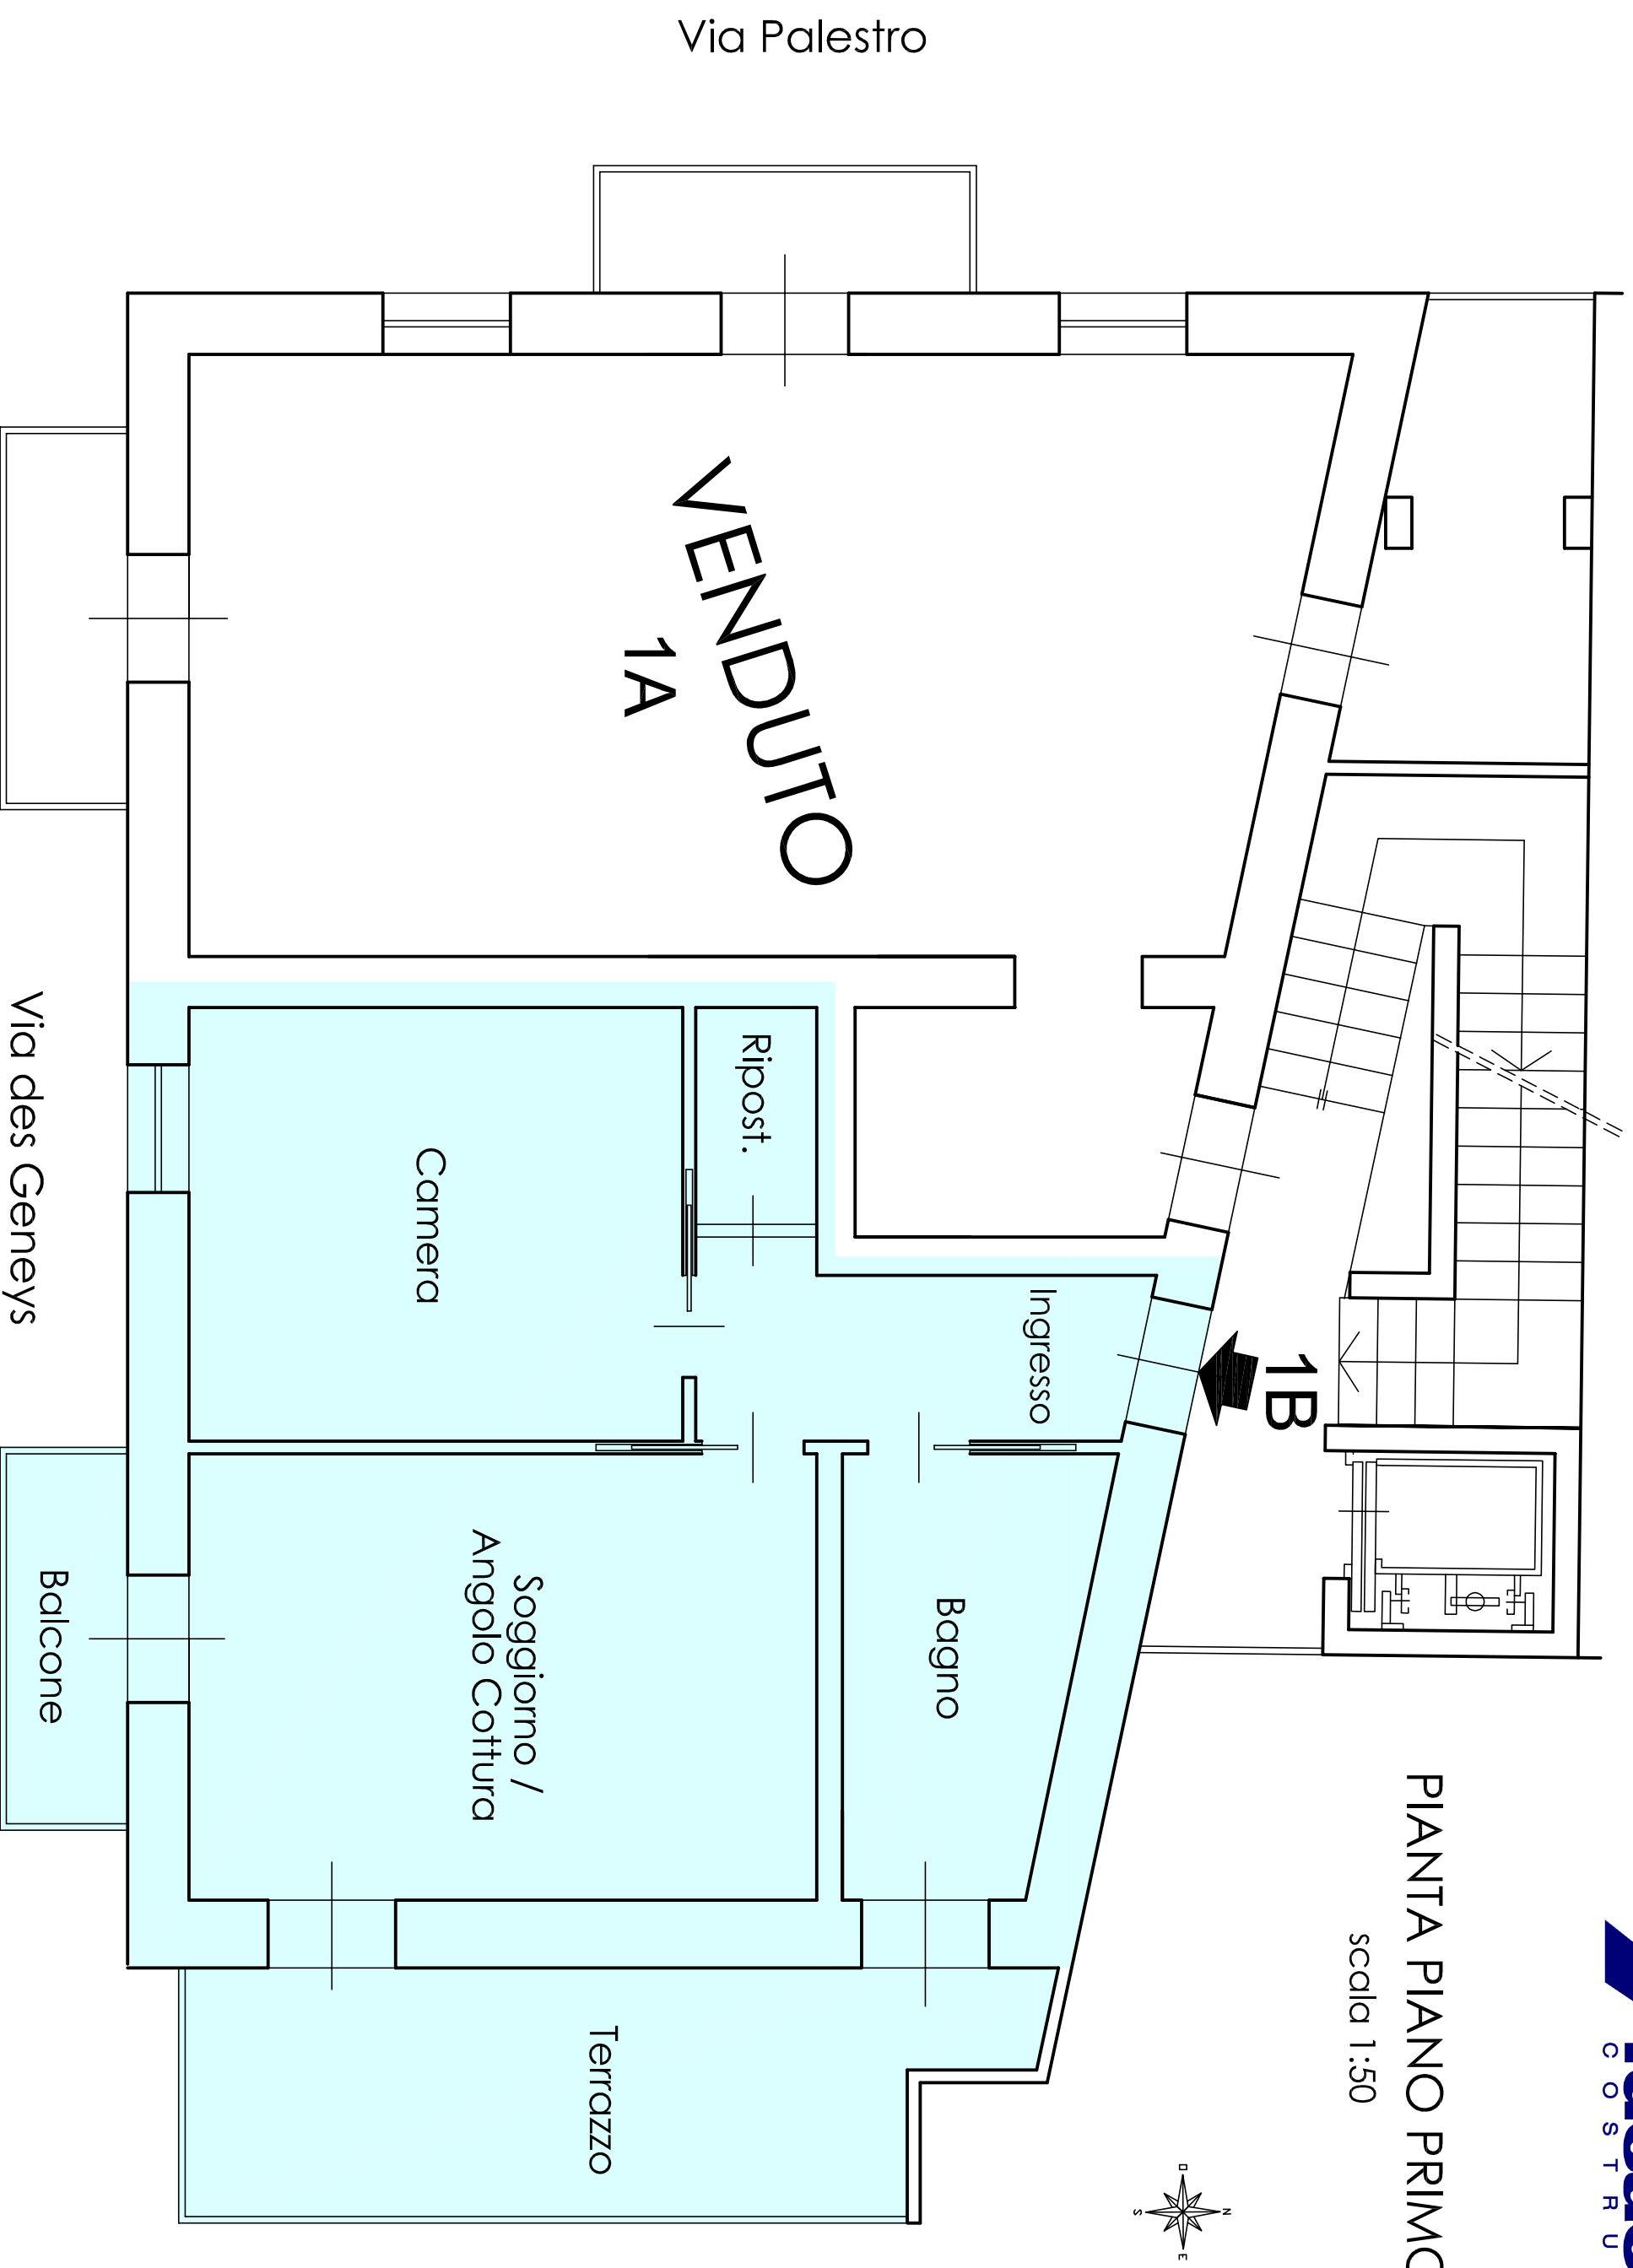

Via Palestro

VENDUTO  
1A

1B

Ingresso

Ripost.

Camera

Bagno

Soggiorno /  
Angolo Cottura

Terrazzo

Balcone

Via des Geneys