


PIANO SECONDO scala 1:50

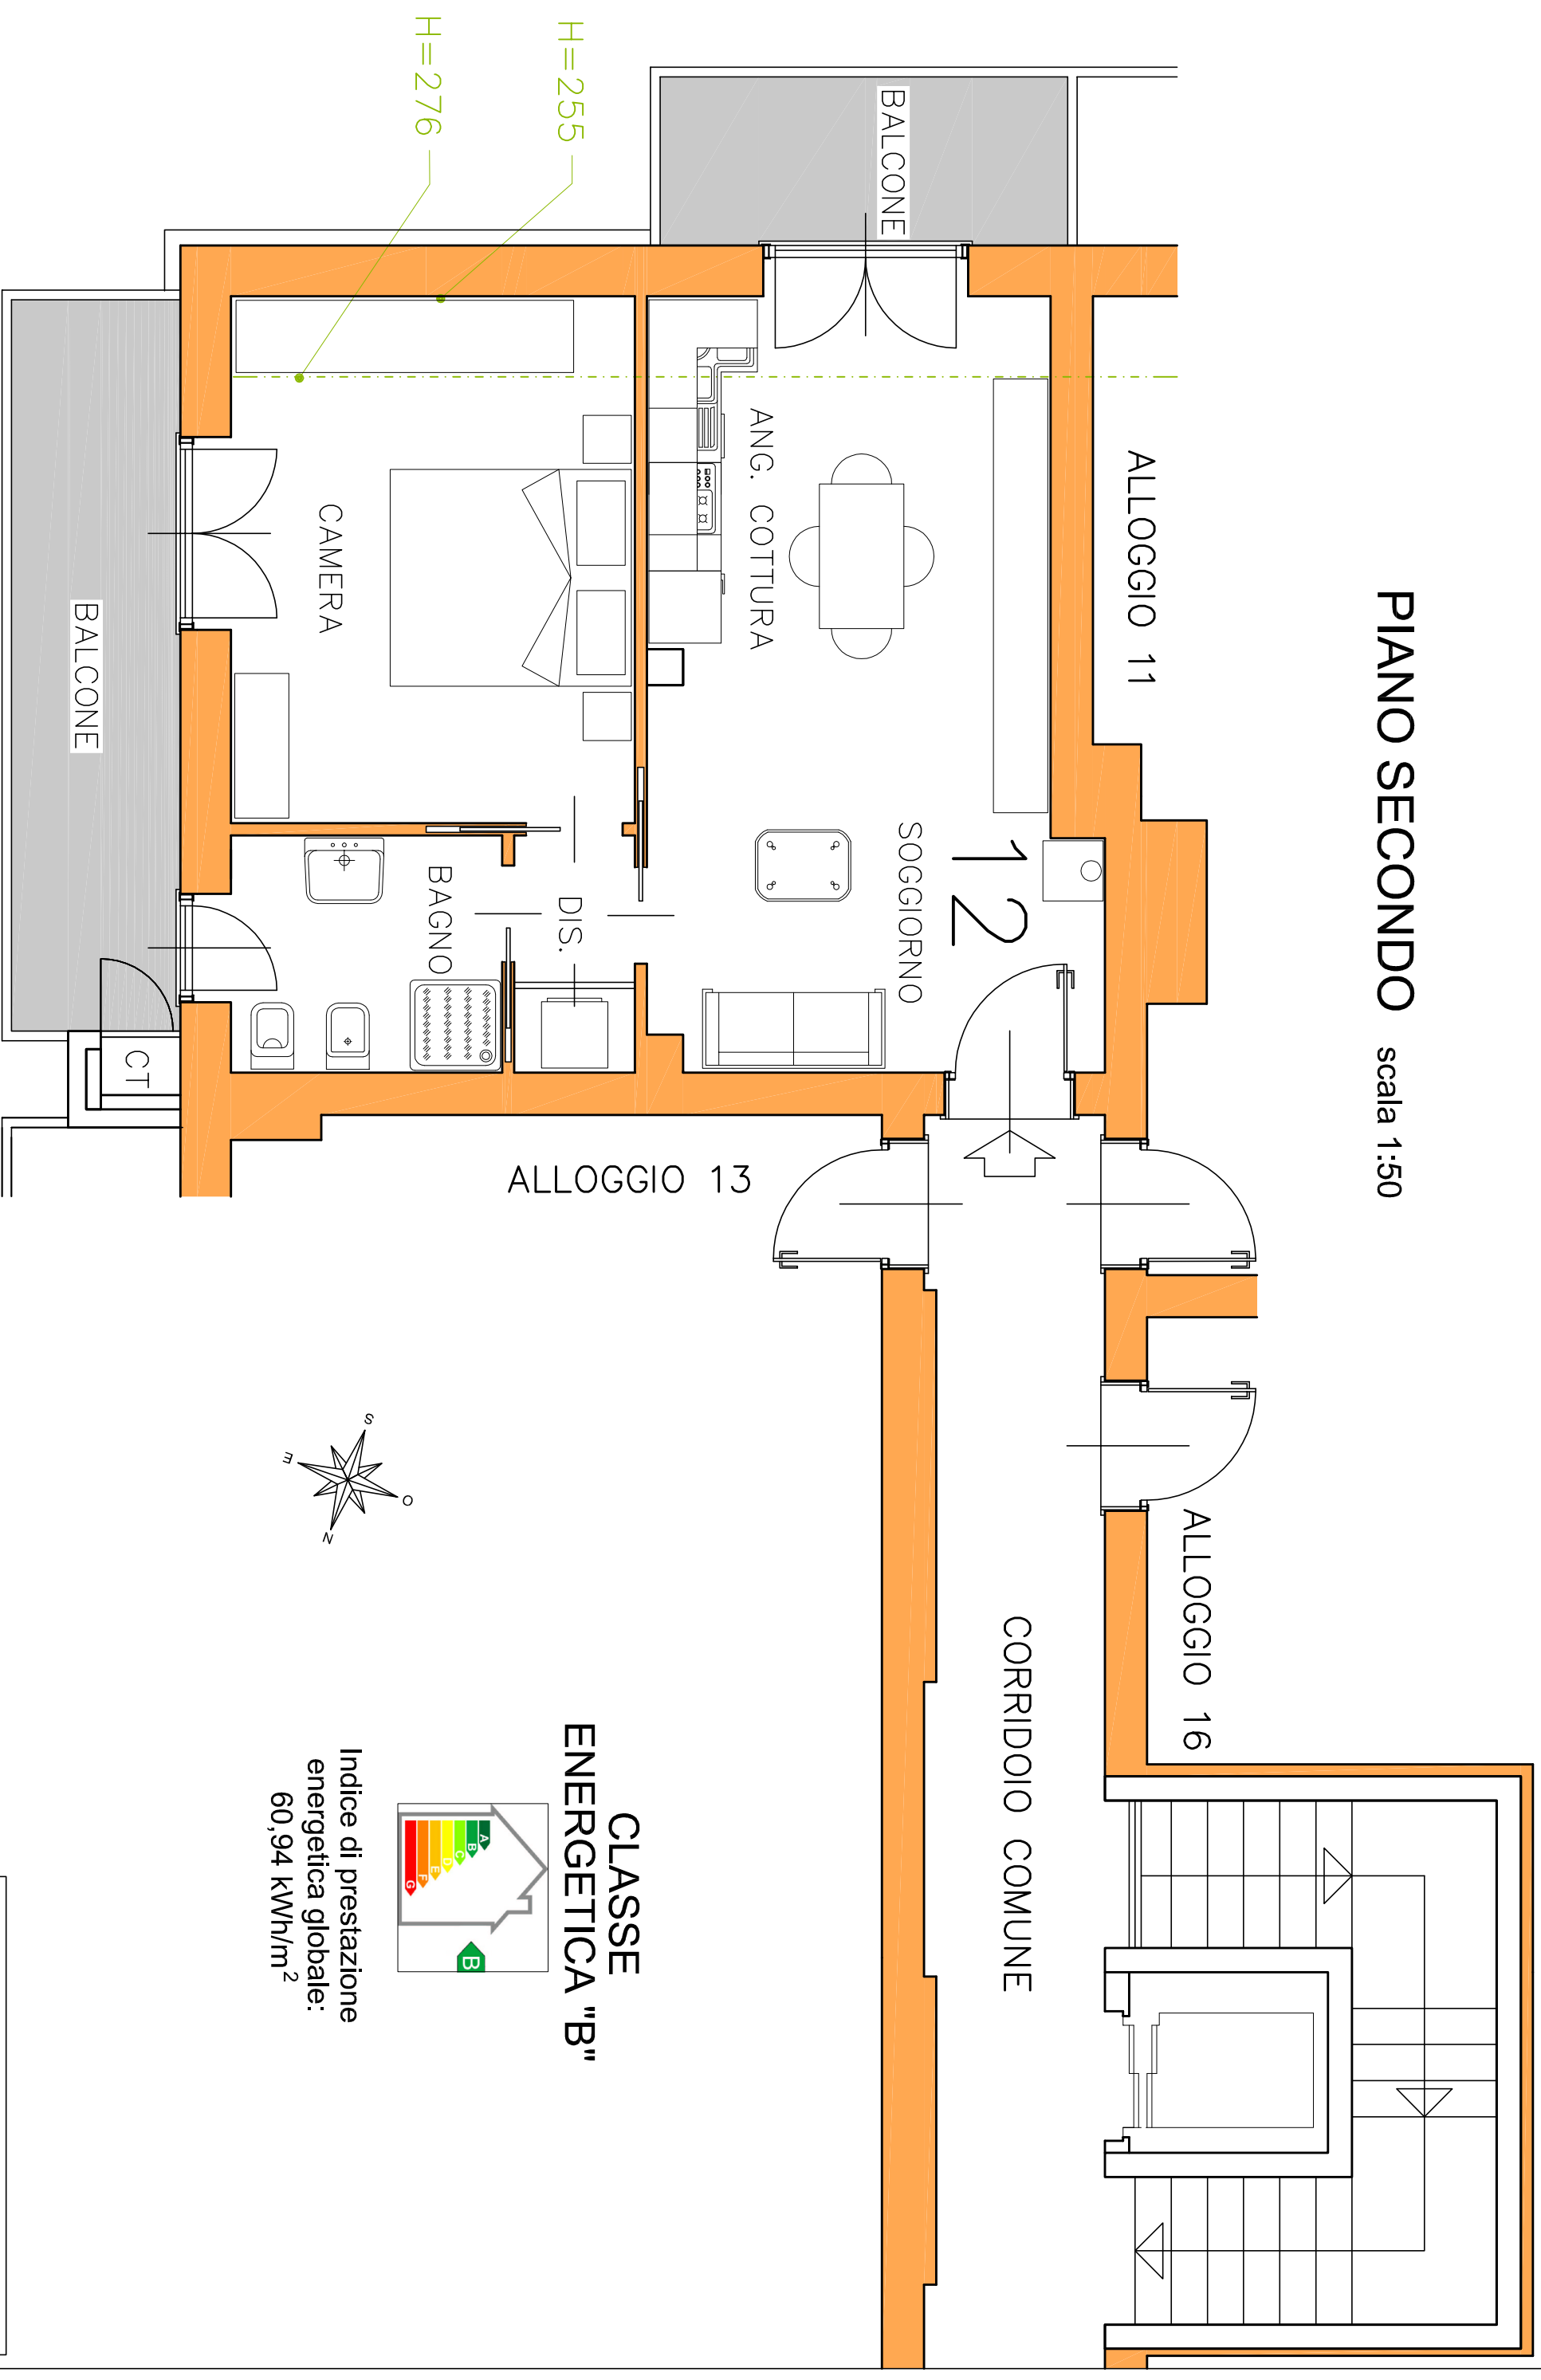

CLASSE ENERGETICA "B"

Indice di prestazione energetica globale: 60,94 kWh/m<sup>2</sup>